


- Beton, wapening, funderingen en staalfunderingen zijn slechts schematisch getekend en dienen uitgevoerd volgens de te maken stabiliteitsstudie. Fundering op vorstvrije ongeroerde draagkrachtige grond

SNEDE AA



ACHTERGEVEL


VOORGEVEL

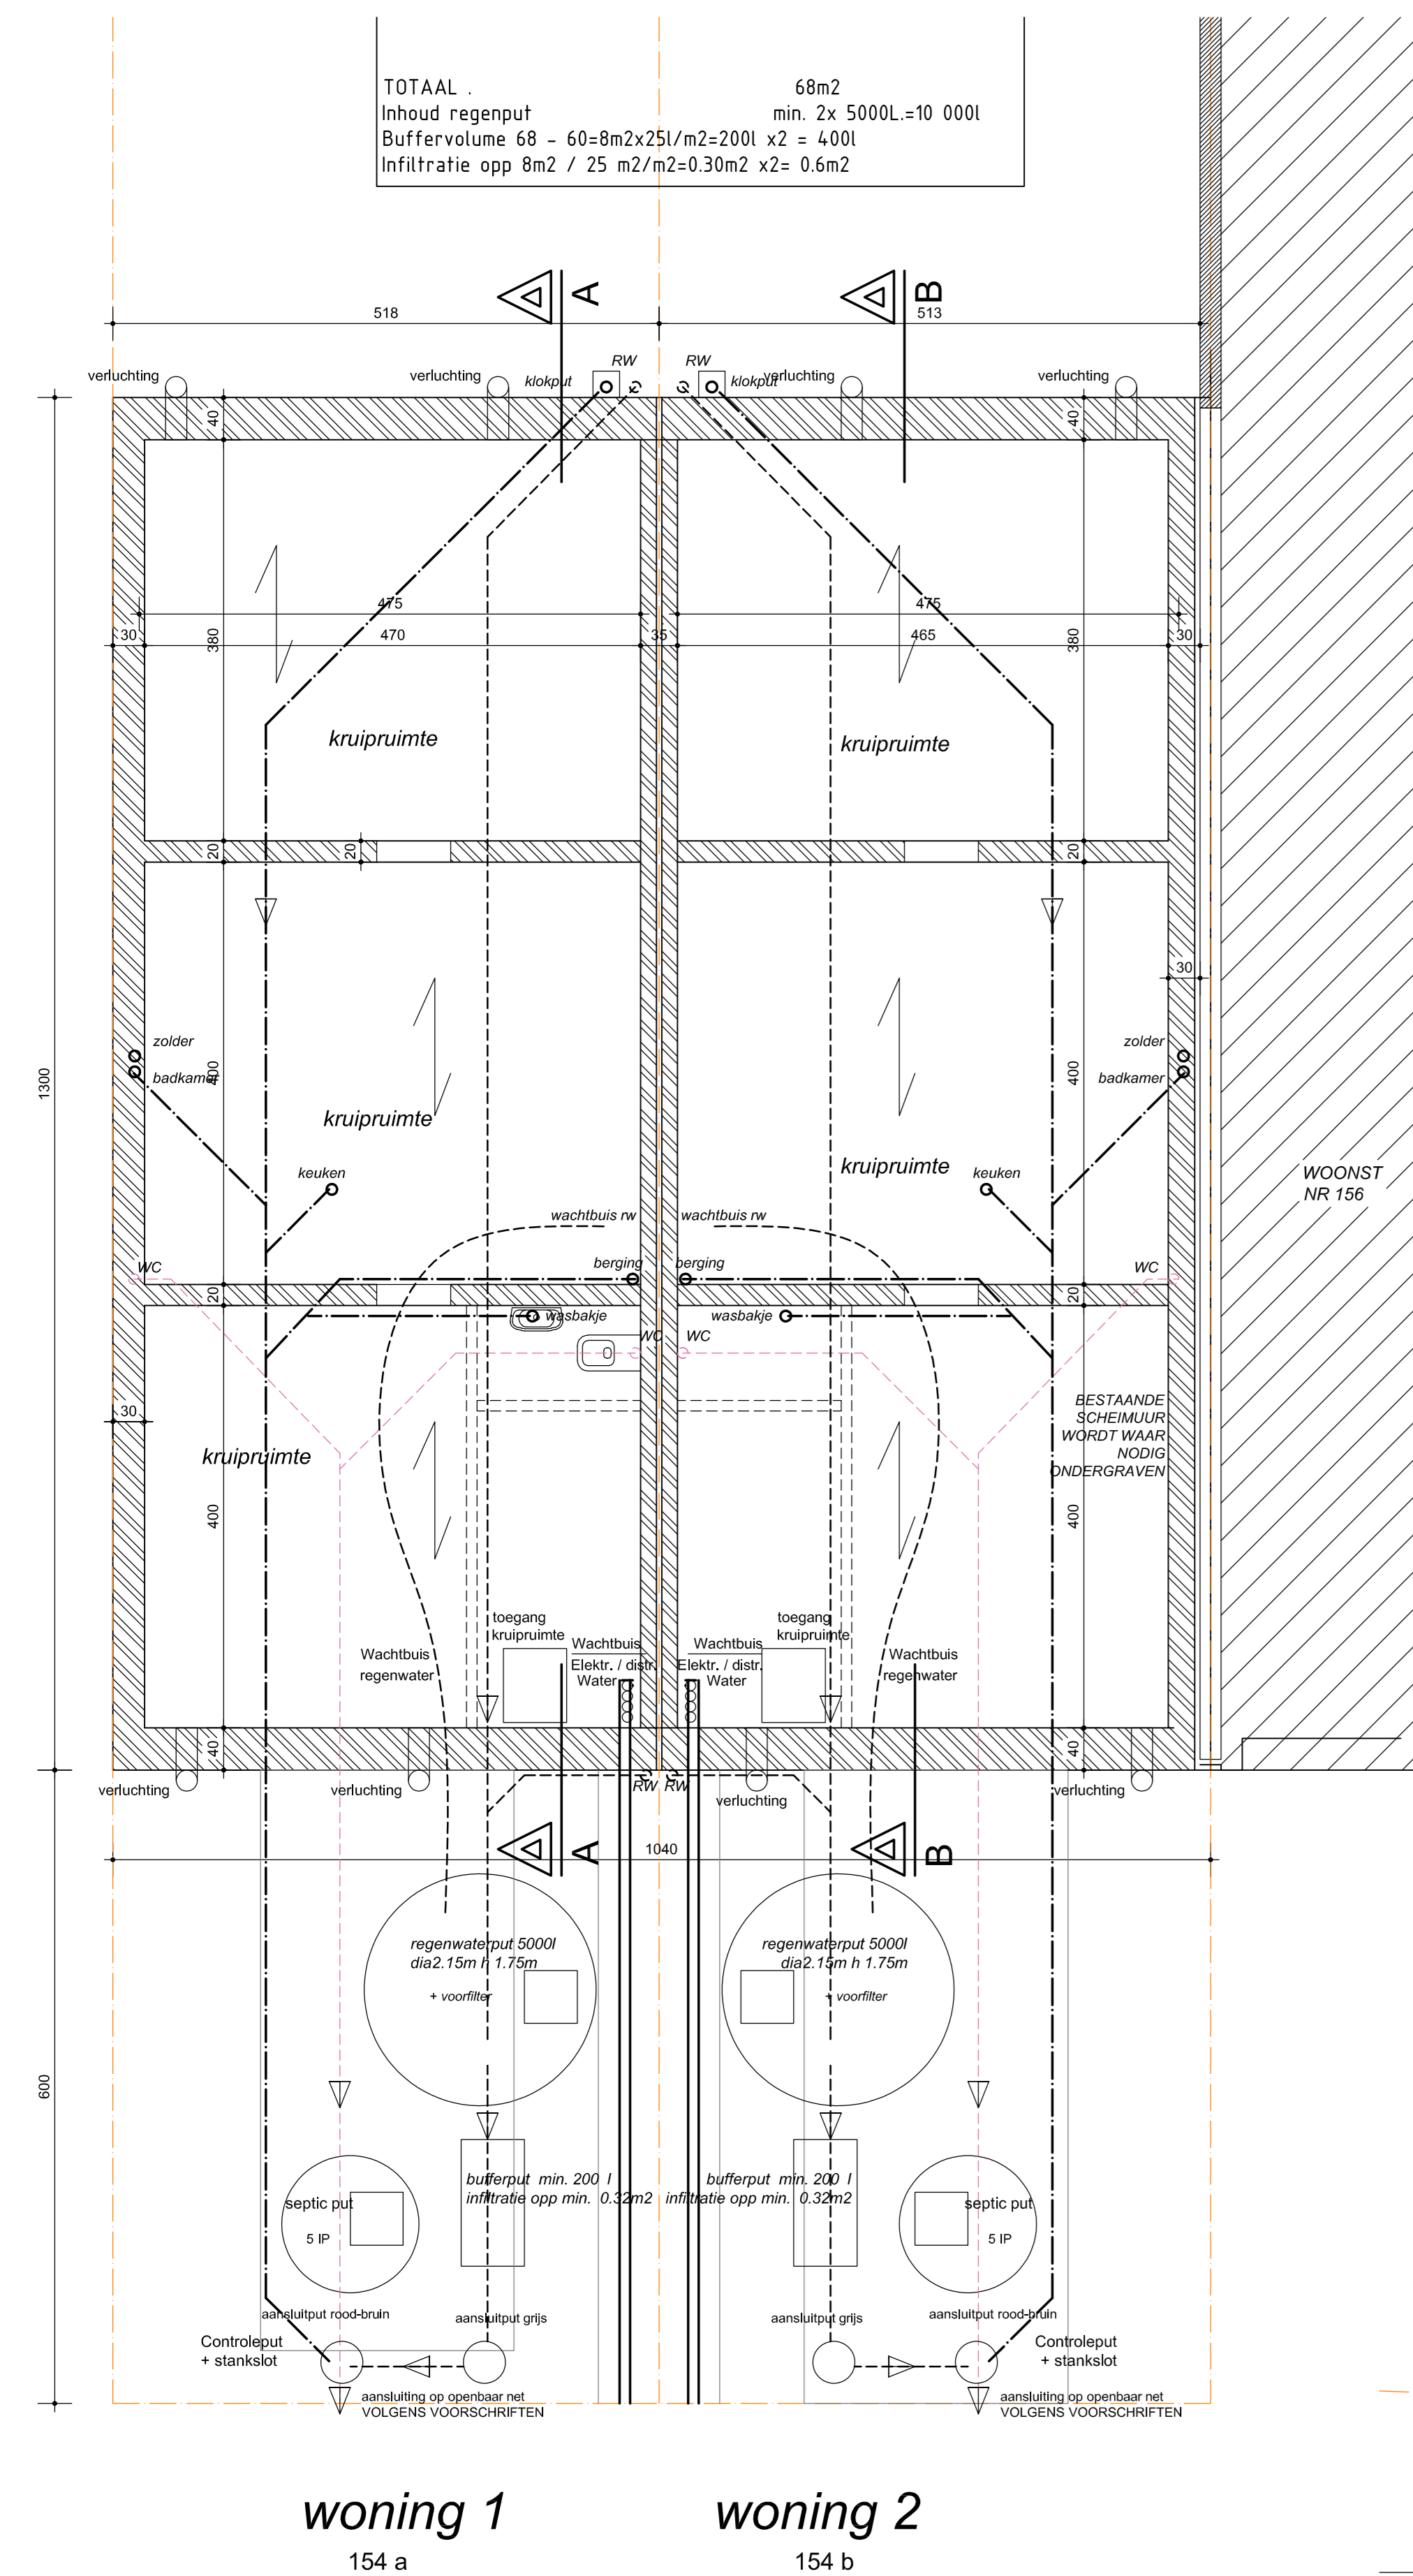


GELIJKVLOERS

bestaand groenscherm
betonnen elektriciteitspaal

- pad klinkers openvoeg waterdoorlatende bedding
- tuintaanleg
- terras
- grasdals als parkeerstrook, waterdoorlatend

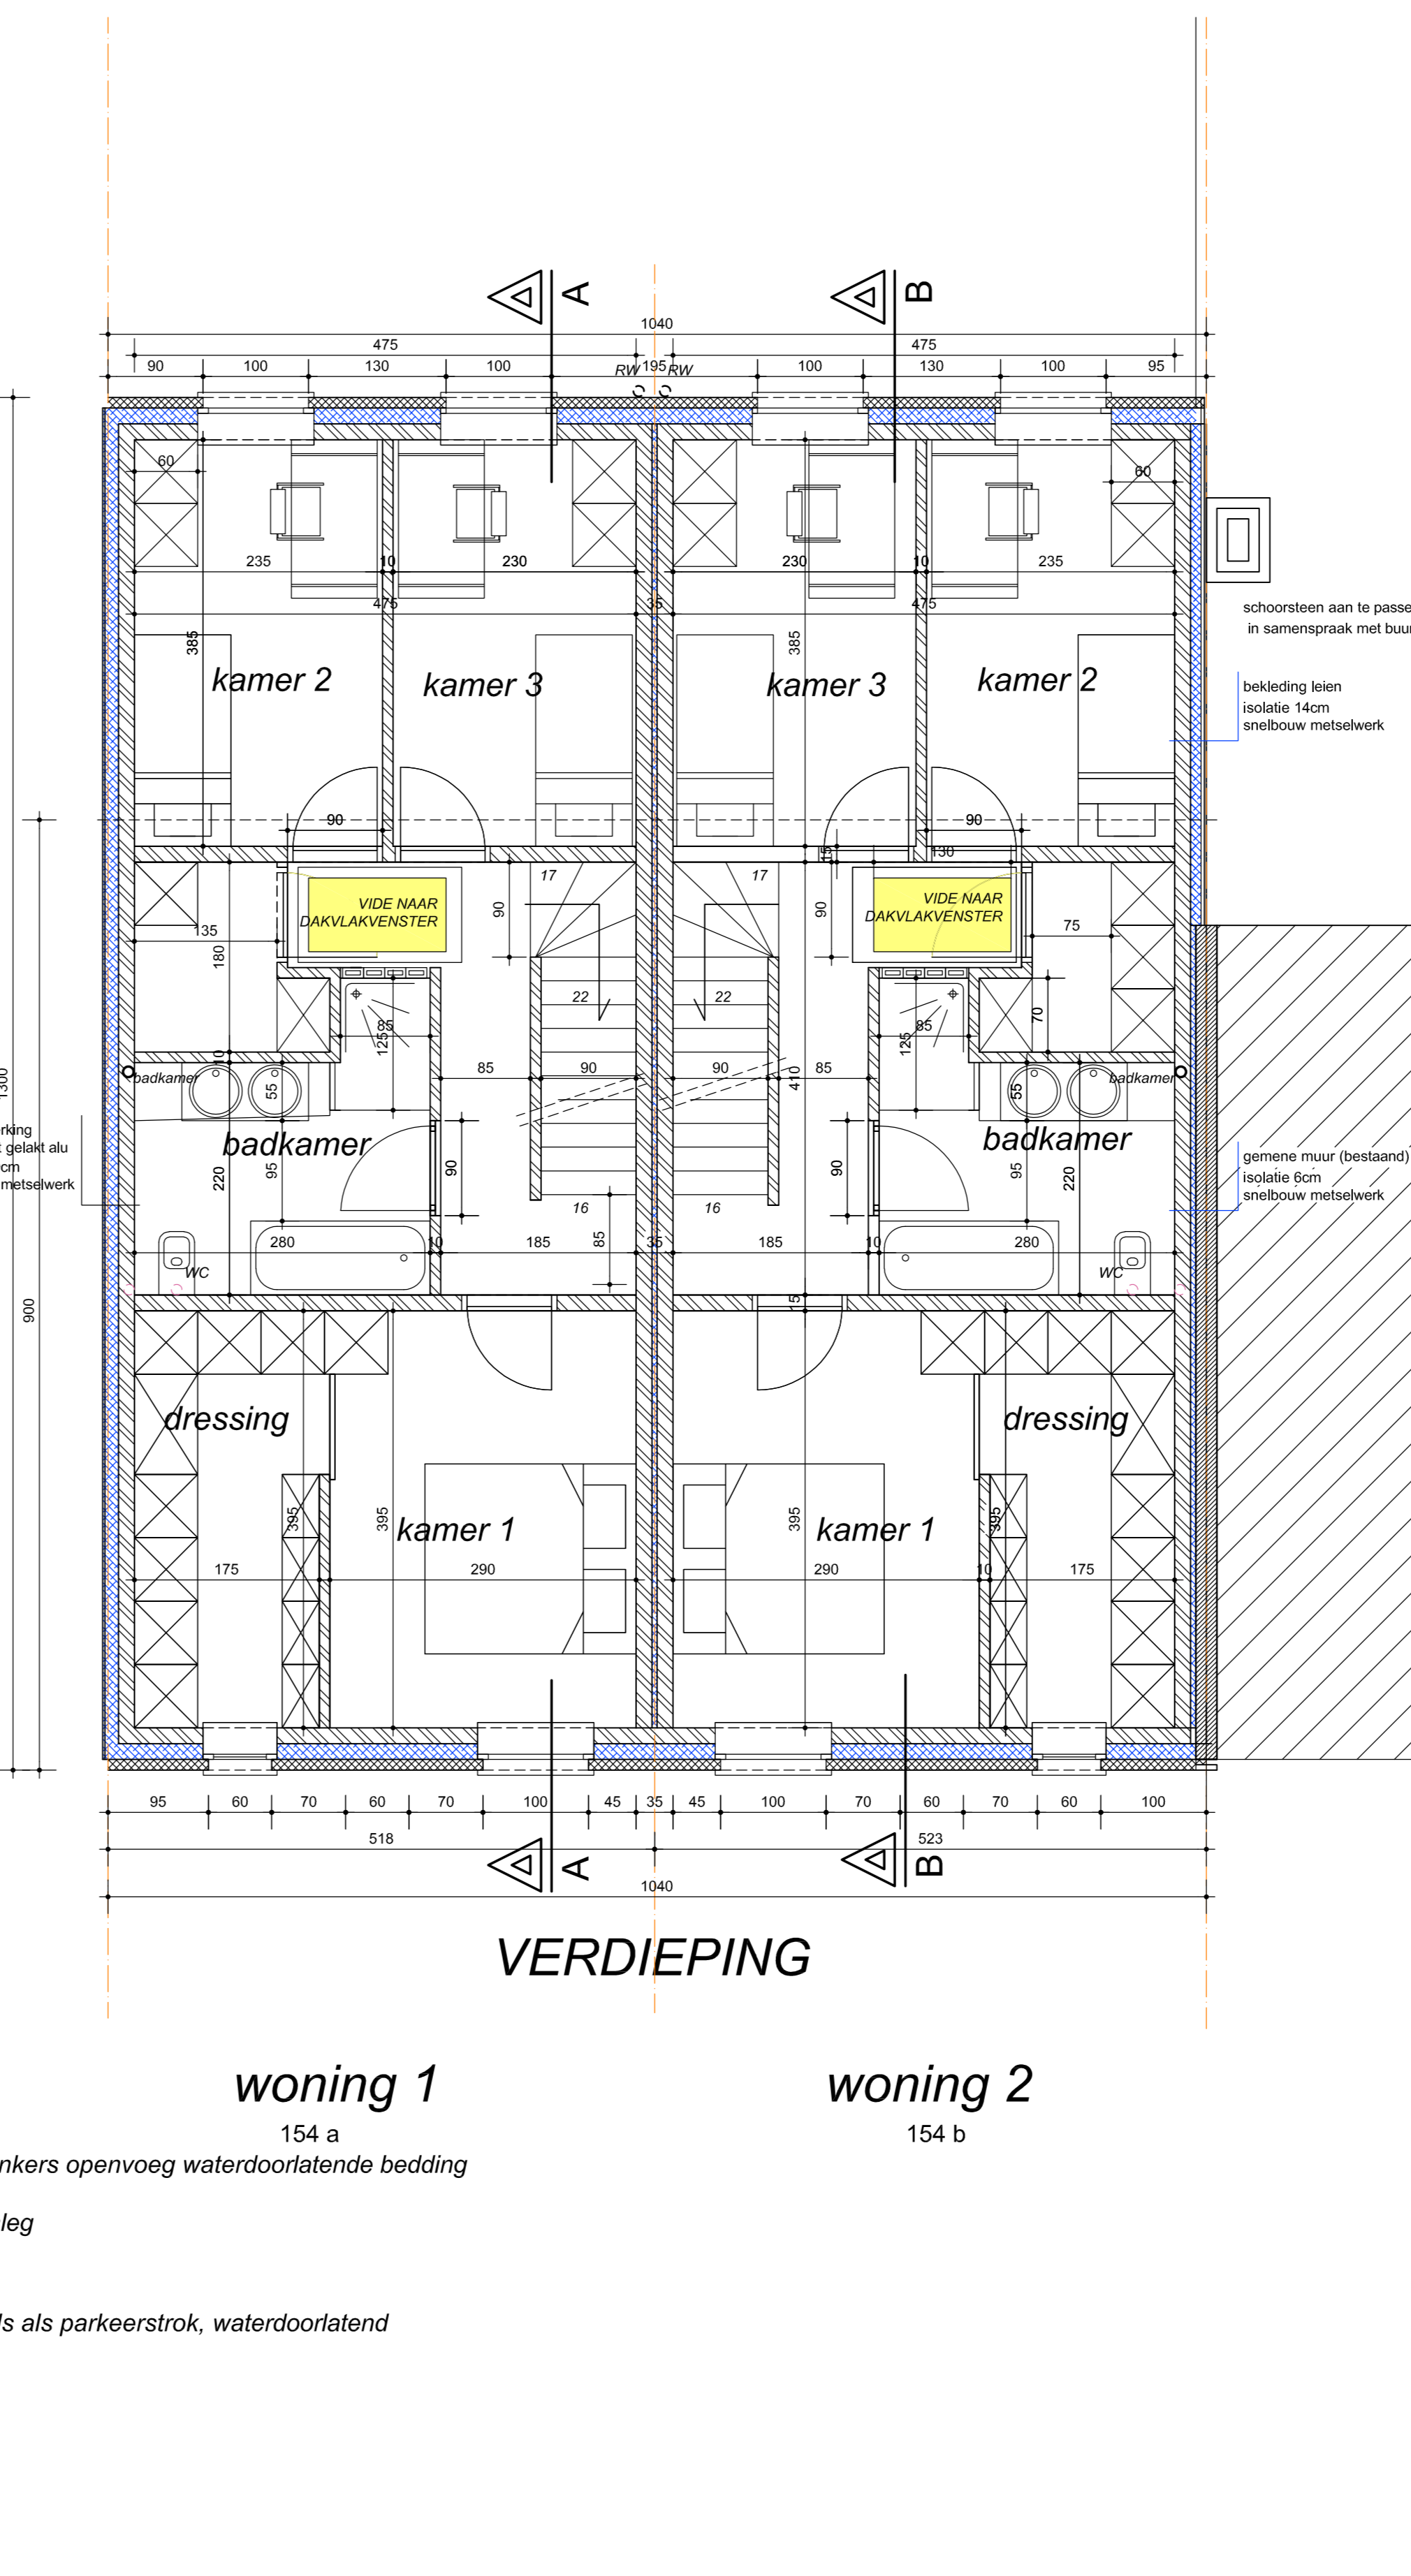

VERDIEPING

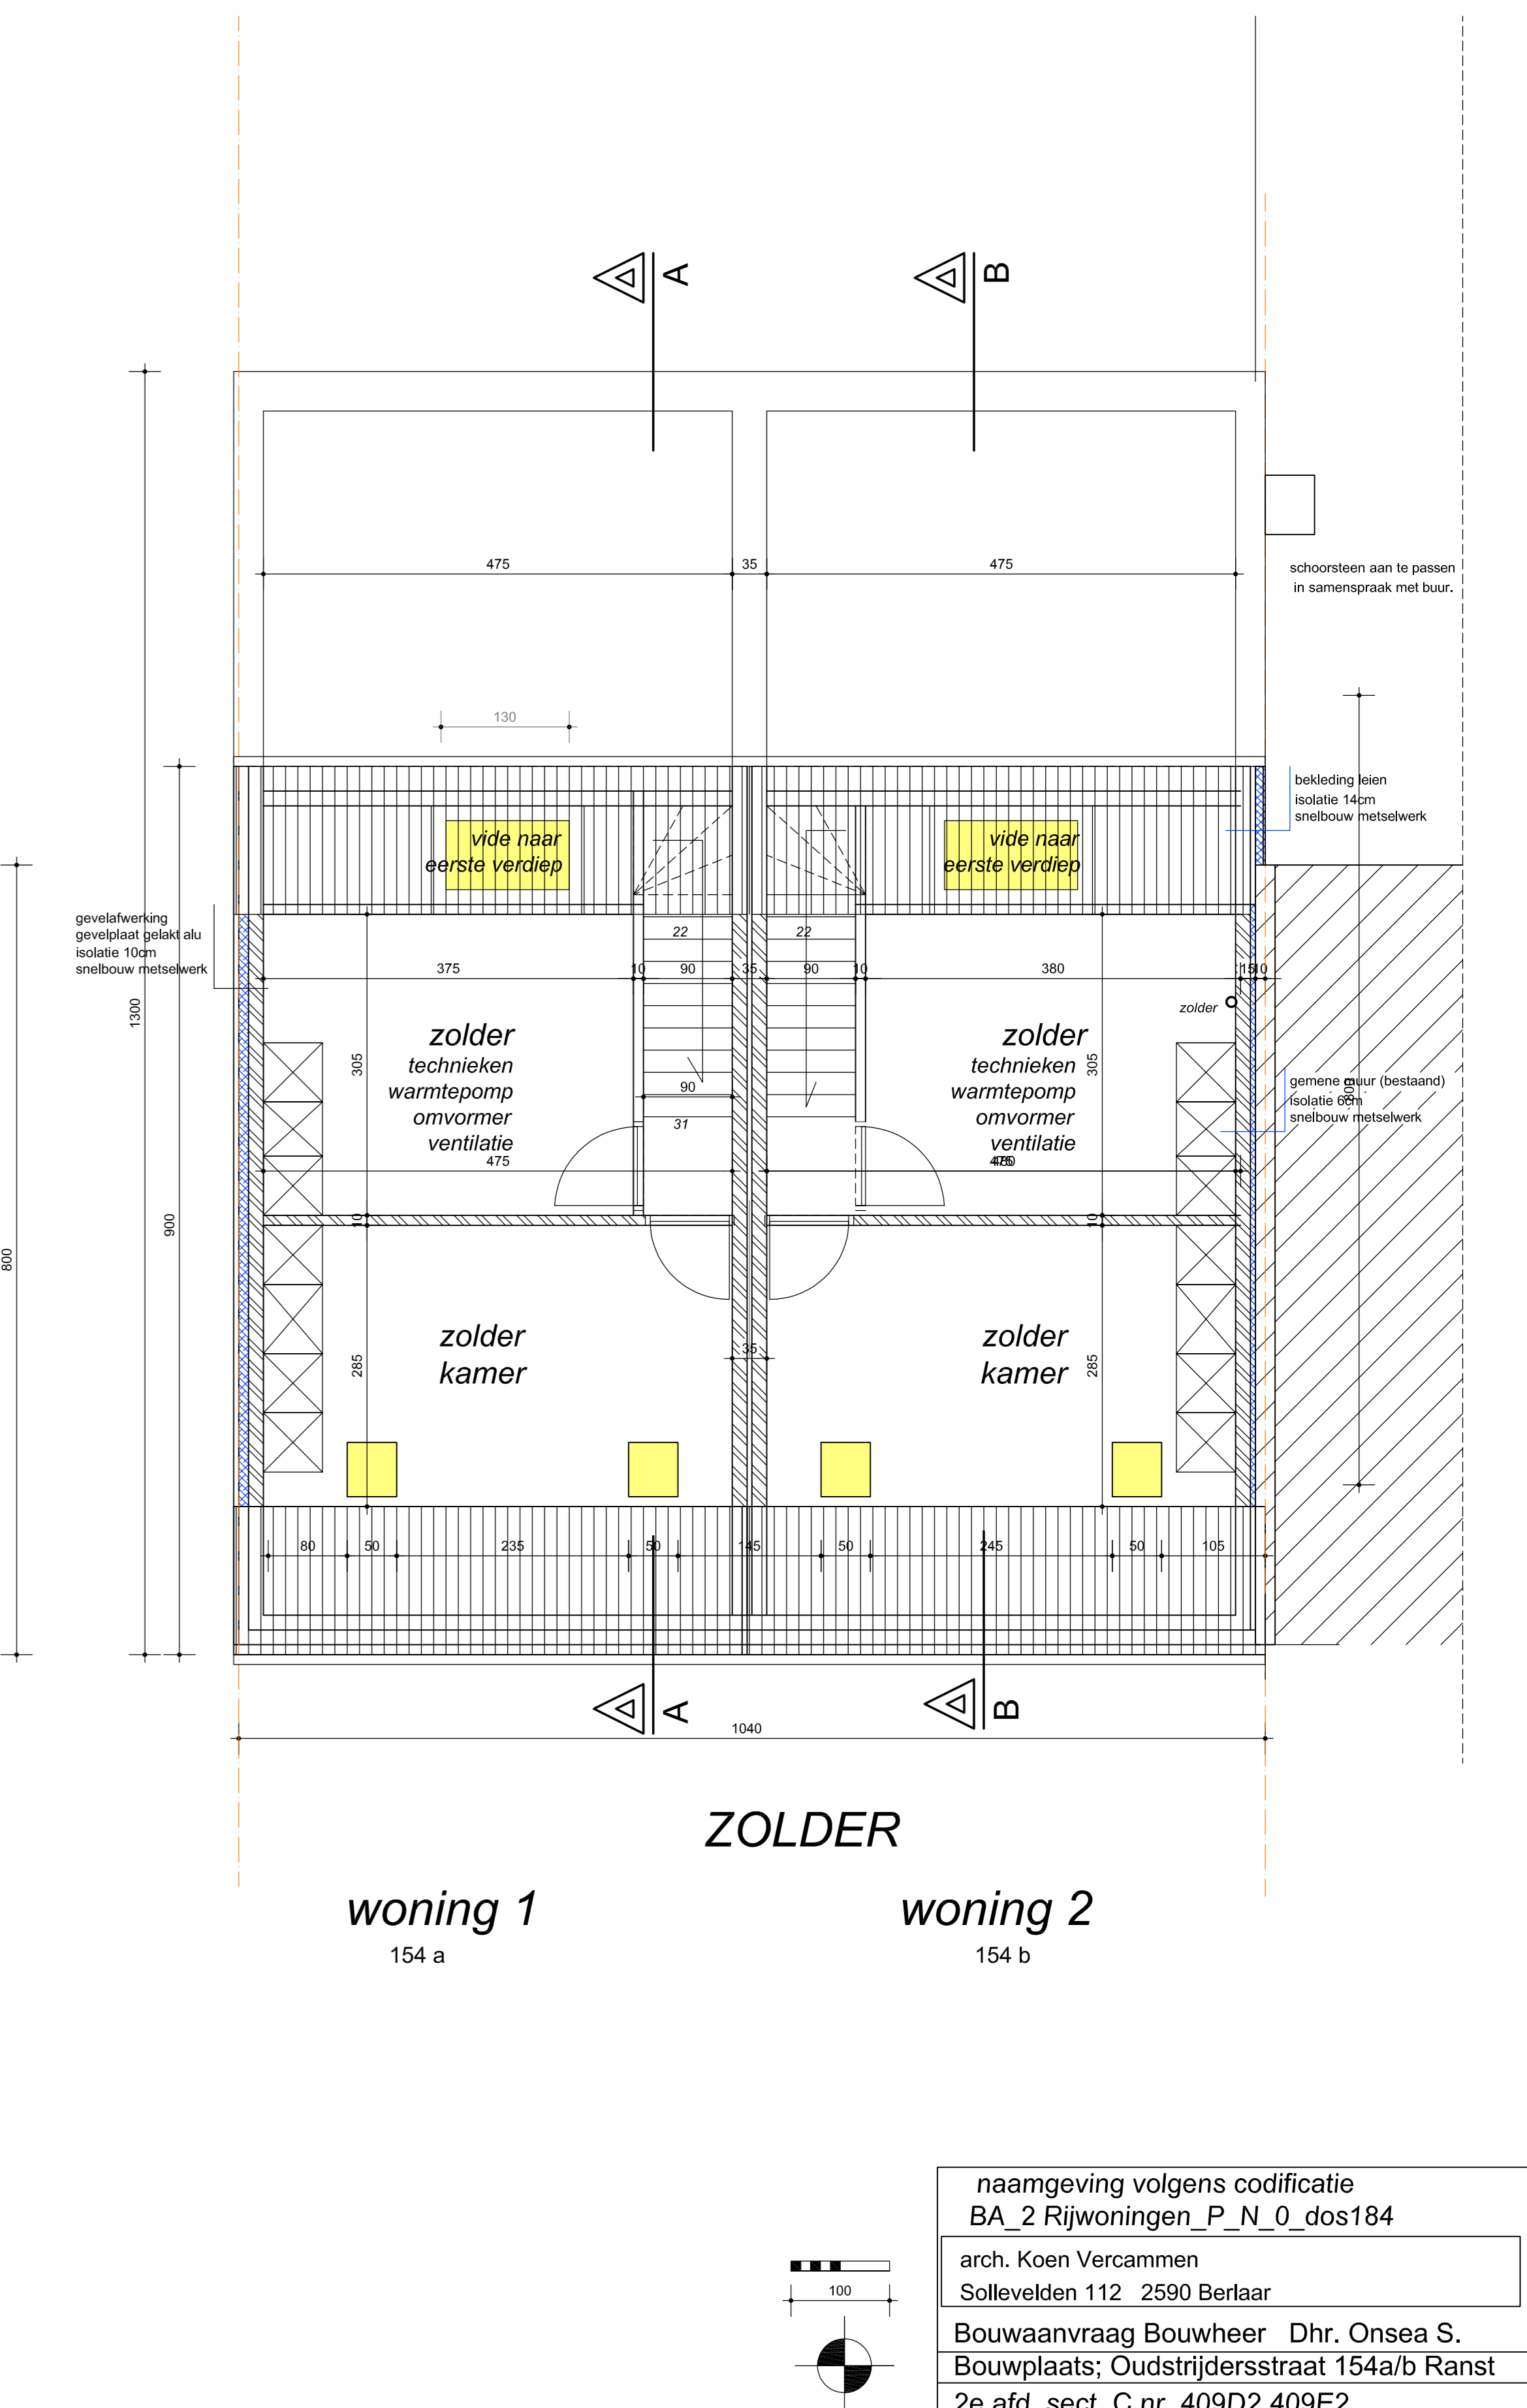

ZOLDER

naamgeving volgens codificatie
BA_2 Rijwoningen_P_N_0_dos184
arch. Koen Vercaemmen
Sollevelden 112 2590 Berlaar
Bouwaanvraag Bouwheer Dhr. Onsea S.
Bouwplaats: Oudstrijdersstraat 154a/b Ranst
2e afd. sect. C nr. 409D2 409E2